



MUNICÍPIO DE BARIRI

Bariri, 04 de setembro de 2023.

OFÍCIO GP Nº 338/2023
Ref.: **Ofício Requerimento 76/2023**

Excelentíssimo Senhor
AIRTON LUIS PEGORARO
MD Presidente da Câmara Municipal de Bariri/SP

Em atendimento ao Requerimento do vereador Francisco Leandro Gonzalez, anexamos ao presente ofício, manifestação da Diretoria do SAEMBA, autarquia municipal, com as informações solicitadas.

Na certeza de termos atendido ao quanto solicitado, desde já agradecemos e nos despedimos.

Atenciosamente,

ABELARDO MAURICIO MARTINS
SIMOES FILHO:34726346857


Assinado de forma digital por ABELARDO
MAURICIO MARTINS SIMOES
FILHO:34726346857
Dados: 2023.09.04 13:46:12 -03'00'

ABELARDO MAURICIO MARTINS SIMÕES FILHO
Prefeito Municipal

Câmara Municipal de
Bariri/SP

04 SET 2023

PROTOCOLO
Nº 639

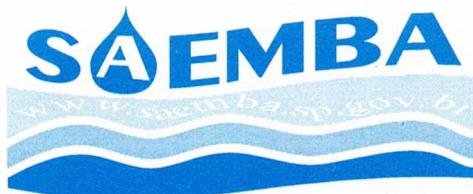

Serviço de Água e Esgoto do Município de Bariri

OFÍCIO SAEMBA N. 030/2023

Bariri, 24 de agosto de 2023

À V. Ex.^a

ABELARDO MAURÍCIO MARTINS SIMÕES FILHO

Prefeito Municipal

Assunto: Requerimento n. 76/2023

Senhor Prefeito,

Em atenção ao requerimento n. 76/2023, de autoria do nobre Vereador Francisco Leandro Gonzalez, informamos que para a obra realizada, havia o projeto conforme em anexo.

Salientamos que as áreas onde estavam sendo realizadas são de propriedade do Município de Bariri, classificadas como institucional/área verde. Apostado seguem o cadastro de ambas, junto a Prefeitura.

Em ato contínuo, atualmente os serviços atrelados à Saúde e Segurança do Trabalho são desempenhados pela empresa ASTRA SEGURANÇA DO TRABALHO E COMÉRCIO LTDA – ME, através do Contrato n. 03/2022. Dentre os serviços, estão a elaboração de laudos, treinamentos e outros serviços de assessoria relacionados ao objeto.

Inclusive, os Equipamentos de Proteção, indicado expressamente no PPRA, pela aludida empresa, foram comprados e entregues aos funcionários.

Sendo o que havia para o momento, é a informação.


EDER CASSIOLA

Diretor Superintendente



Prefeitura Municipal de Bariri

Pref. Mun. de Bariri CNPJ: 46181376000140

Rua Francisco Munhoz Cegarra, Nº 126 - CENTRO

Ficha Cadastral Exercício: 2023

Data Emissão: 22/08/2023
Hora: 09:59:21
Exercício: 2023
Usuário: HAGHATA
Página(s): 1 de 1

DADOS CADASTRAIS

Cadastro: 000013946 Matrícula: 19162 Setor: 26 Quadra: AREA Lote: 01 Unid: 0 Seção: 10600 Face 01 - Direita
Cobrança: PRÓPRIOS DO Período: 999 Lei: Ateração: 0 Cadastro: 0 Valor Venal: 130672,66

Proprietário

Nome: MUNICIPIO DE BARIRI/AREA VERDE
CPF/CNPJ: 46181376000140 RG/Insc:

Compromissário e/ou Co-responsável

Nome: MUNICIPIO DE BARIRI/AREA VERDE
CPF/CN: 46181376000140 RG/Insc:

Endereço do Imóvel

Logra: ARTURO GRANAI FILHO, 00000 -
Bairro: JARDIM GAROTINHO CEP: 17255754
Loteamento:

Endereço de Correspondência

Logra: FRANCISCO MUNHOZ CEGARRA, 00126 -
Bairro: CENTRO CEP: 17250000
Cidade: BARIRI UF: SP

Característica do Terreno

Área do Terreno: 4626,76 Valor Venal Terreno: 130672,66 Profundidade: 0 Testada: 192,13 Lad. Esquerdo: 0 Lad Direito: 0

Zoneamento: 00001 - ZONA FISCAL

Fração Ideal: 1,00

Característica	Desdobro	Valor	Característica	Desdobro	Valor	Característica	Desdobro	Valor
1000 - PROTEÇÃO DESASTRE	0002 - NÃO	0,00	0040 - Pedologia	0002 - Firme	0,00	0061 - Possui Aluguel ?	0000 - NÃO	0,00
0002 - CIP	0002 - Não	0,00	0035 - Patrimônio	0002 - Particular	0,00	0055 - Usuário Internet	0002 - NÃO	0,00
0038 - Localização	0001 - Meio Quadra	0,00	0039 - Topografia	0001 - Plano	0,00	9001 - LC 09/2021 - TAXA DO LIXO	0001 - NÃO	0,00
0112 - Possuem Sistema C.I.	0000 - NAO	0,00						

HISTÓRICOS

Data: 26/09/2012 Login: CORDEIRO Tipo: Transferencia de dados

Processo: 1

Historico: ABERTURA DE CADASTRO CONFORME MAT-19162/2012



Prefeitura Municipal de Bariri

Pref. Mun. de Bariri CNPJ: 46181376000140

Rua Francisco Munhoz Cegarra, Nº 126 - CENTRO

Ficha Cadastral Exercício: 2023

Data Emissão: 22/08/2023
 Hora: 10:00:59
 Exercício: 2023
 Usuário: HAGHATA
 Página(s): 1 de 1

DADOS CADASTRAIS

Cadastro: 000013947 Matricula 19163 Setor: 26 Quadra: AREA Lote: 01 Unid: 0 Seção: 10600 Face 01 - Direita
 Cobrança: PRÓPRIOS DO Período: 999 Lei: Ateração: 0 Cadastro: 0 Valor Venal: 11484,93

Proprietário

Nome: MUNICIPIO DE BARIRI/AREA INSTITUCIONAL
 CPF/CNPJ 46181376000140 RG/Insc

Compromissário e/ou Co-responsável

Nome: MUNICIPIO DE BARIRI/AREA VERDE
 CPF/CN 46181376000140 RG/Insc

Endereço do Imóvel

Logra: ESTRADA MUNICIPAL BRI 351, 00000 -
 Bairro: JARDIM GAROTINHO CEP: 17250000
 Loteamento:

Endereço de Correspondência

Logra: FRANCISCO MUNHOZ CEGARRA, 00126 -
 Bairro: CENTRO CEP: 17250000
 Cidade: BARIRI UF: SP

Característica do Terreno

Área do Terreno: 406,65 Valor Venal Terreno: 11484,93 Profundidade: 0 Testada: 49,58 Lad. Esquerdo: 0 Lad Direito: 0

Zoneamento: 00001 - ZONA FISCAL

Fração Ideal: 1,00



Característica	Desdobro	Valor	Característica	Desdobro	Valor	Característica	Desdobro	Valor
1000 - PROTEÇÃO DESASTRE	0002 - NÃO	0,00	0040 - Pedologia	0002 - Firme	0,00	0061 - Possui Aluguel ?	0000 - NÃO	0,00
0002 - CIP	0002 - Não	0,00	0035 - Patrimonio	0001 - Público	0,00	0055 - Usuário Internet	0002 - NÃO	0,00
0038 - Localização	0001 - Meio Quadra	0,00	0039 - Topografia	0001 - Plano	0,00	9001 - LC 09/2021 - TAXA DO LIXO	0001 - NÃO	0,00
0112 - Possuem Sistema C.I.	0000 - NAO	0,00						


HISTÓRICOS

Data: 26/09/2012 Login: CORDEIRO Tipo: Transferencia de dados

Processo: 1

Historico: ABERTURA DE CADASTRO CONFORME MAT-19163/2012

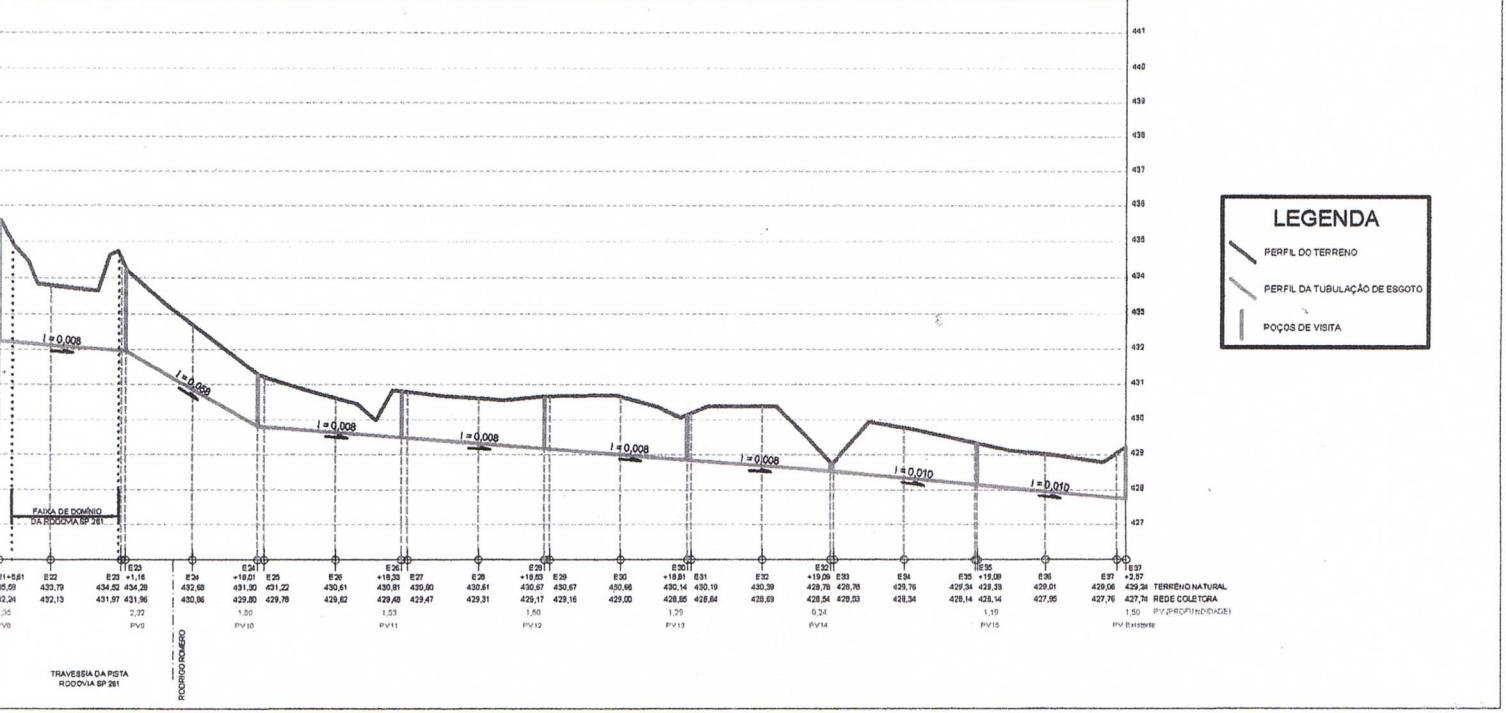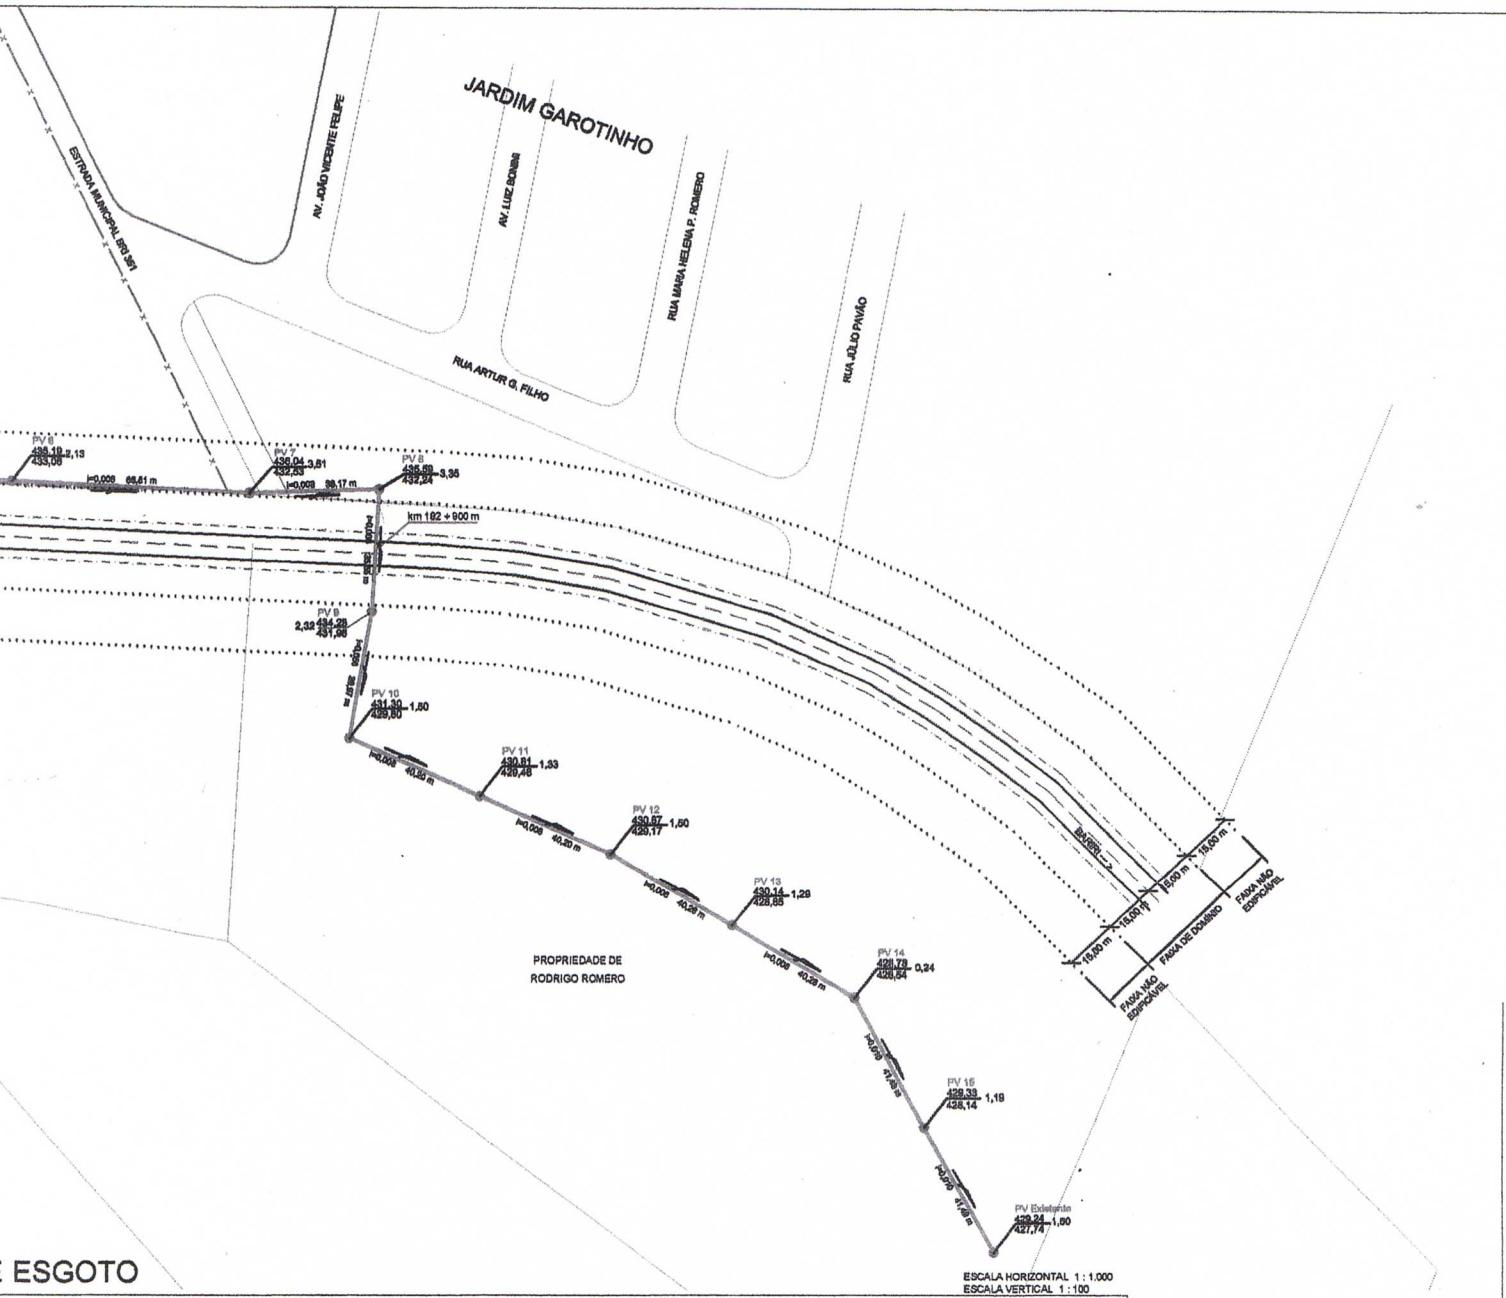

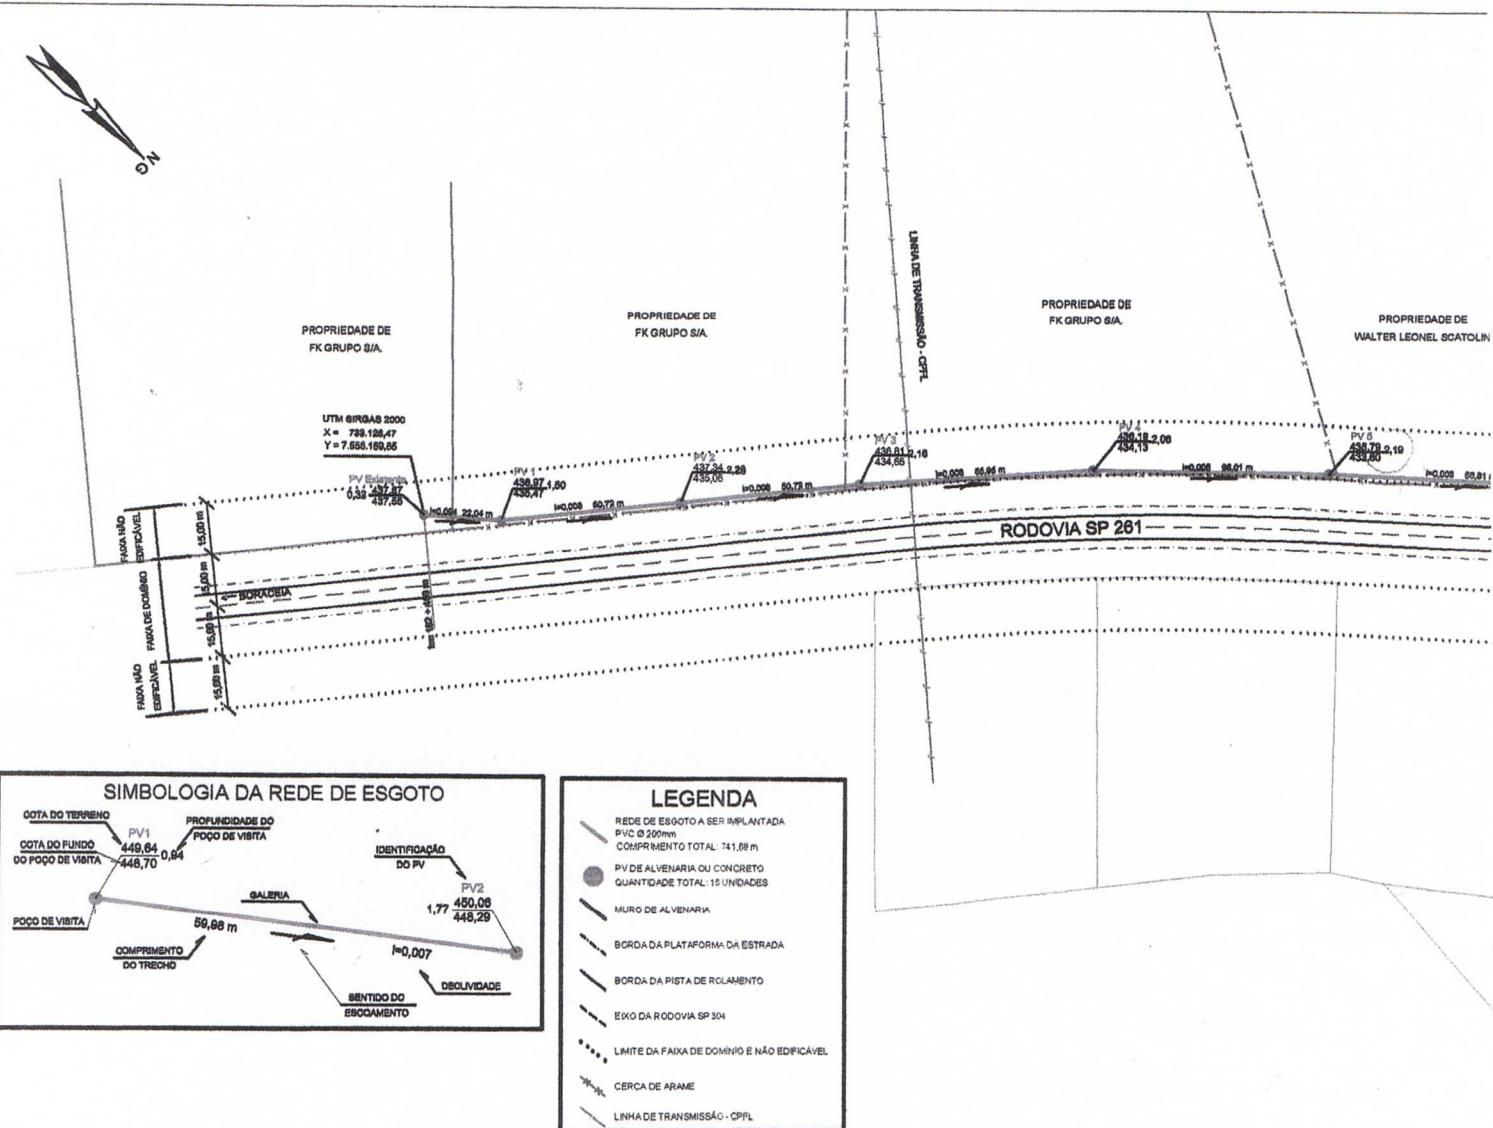

PERFIL LONGITUDINAL DA REDE

